



L3P ARCHITEKTEN AG FH SIA
7 MARTIN REUSSER 7 MARKUS MÜLLER 7 BORIS EGLI
UNTERBURG 33 8158 REGENSBURG
TELEFON +41 (0)44 853 10 00 FAX +41 (0)44 853 31 39
WWW.L3P.CH INFO@L3P.CH




Wohnatelier Rebbergstrasse Dielsdorf





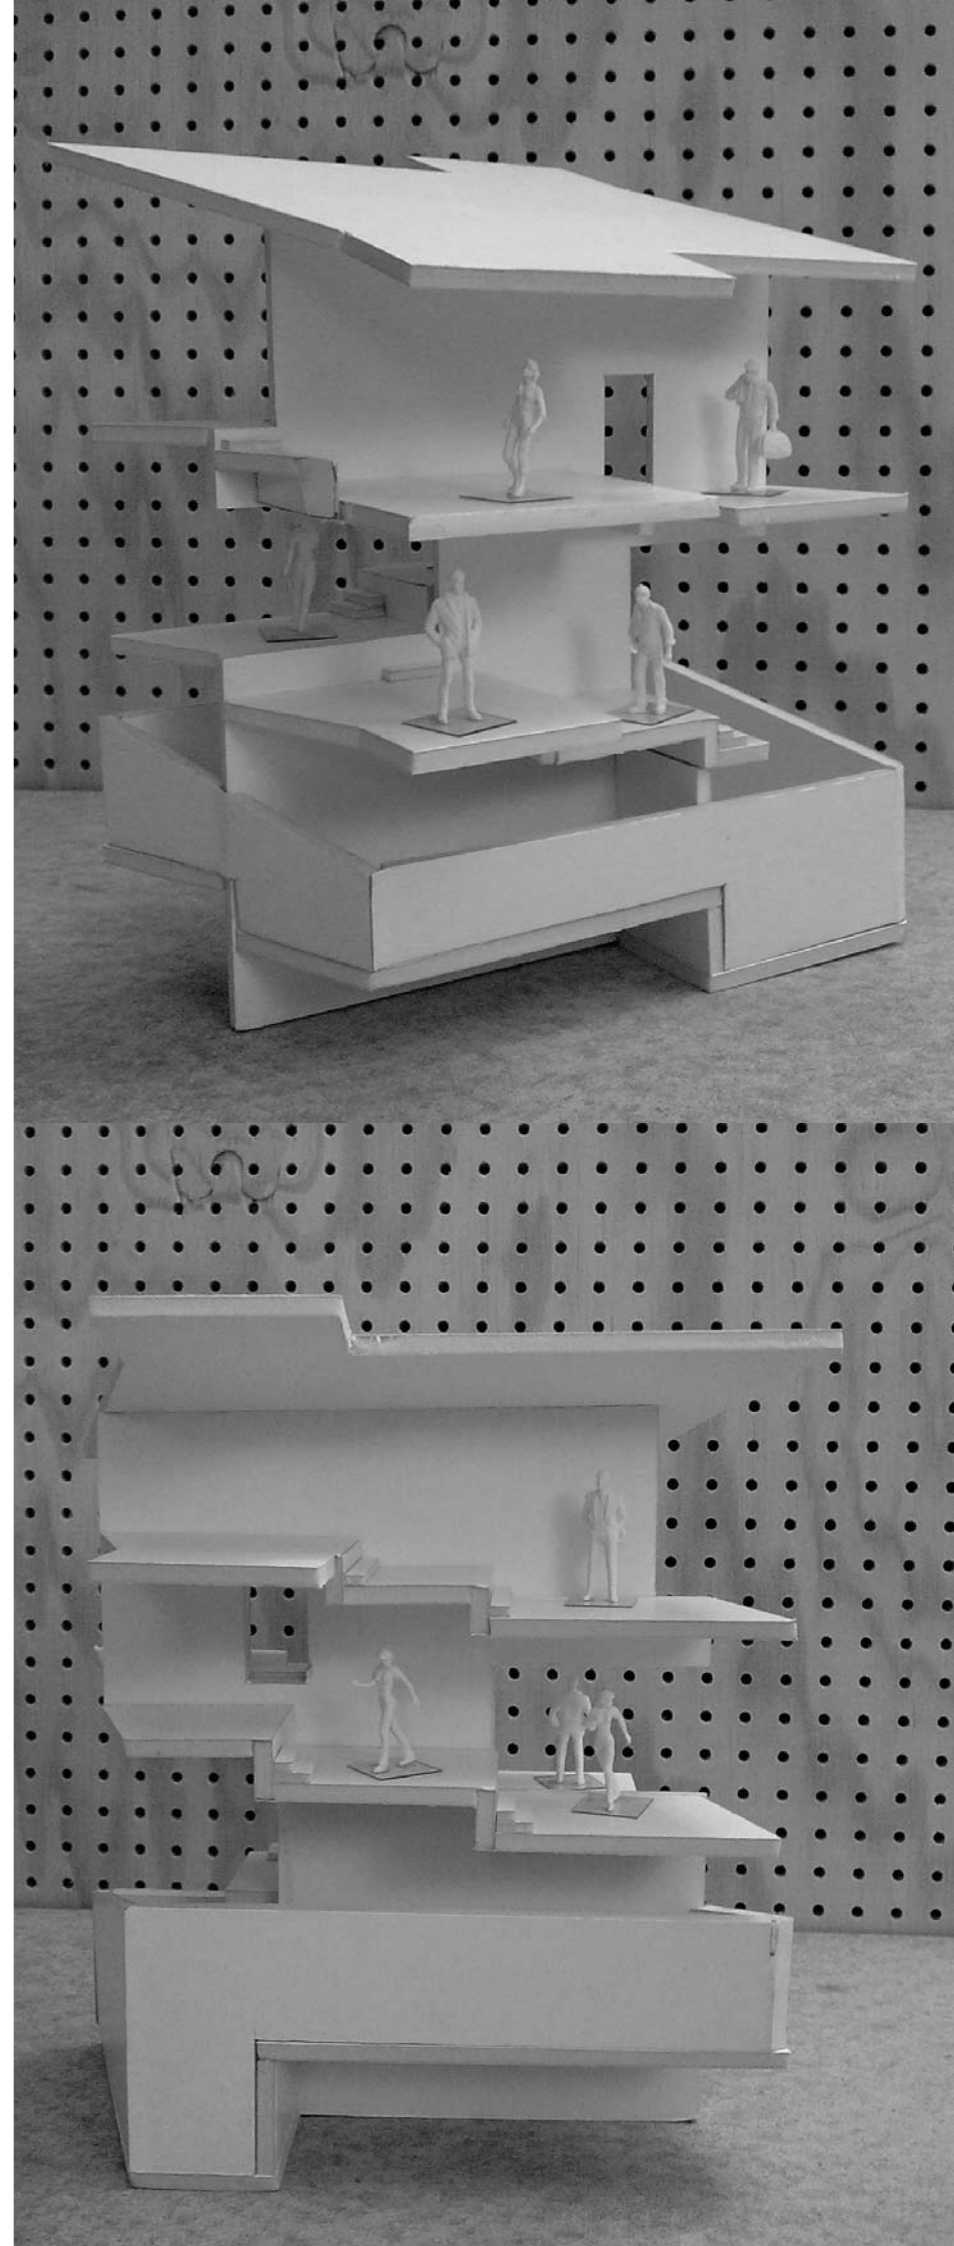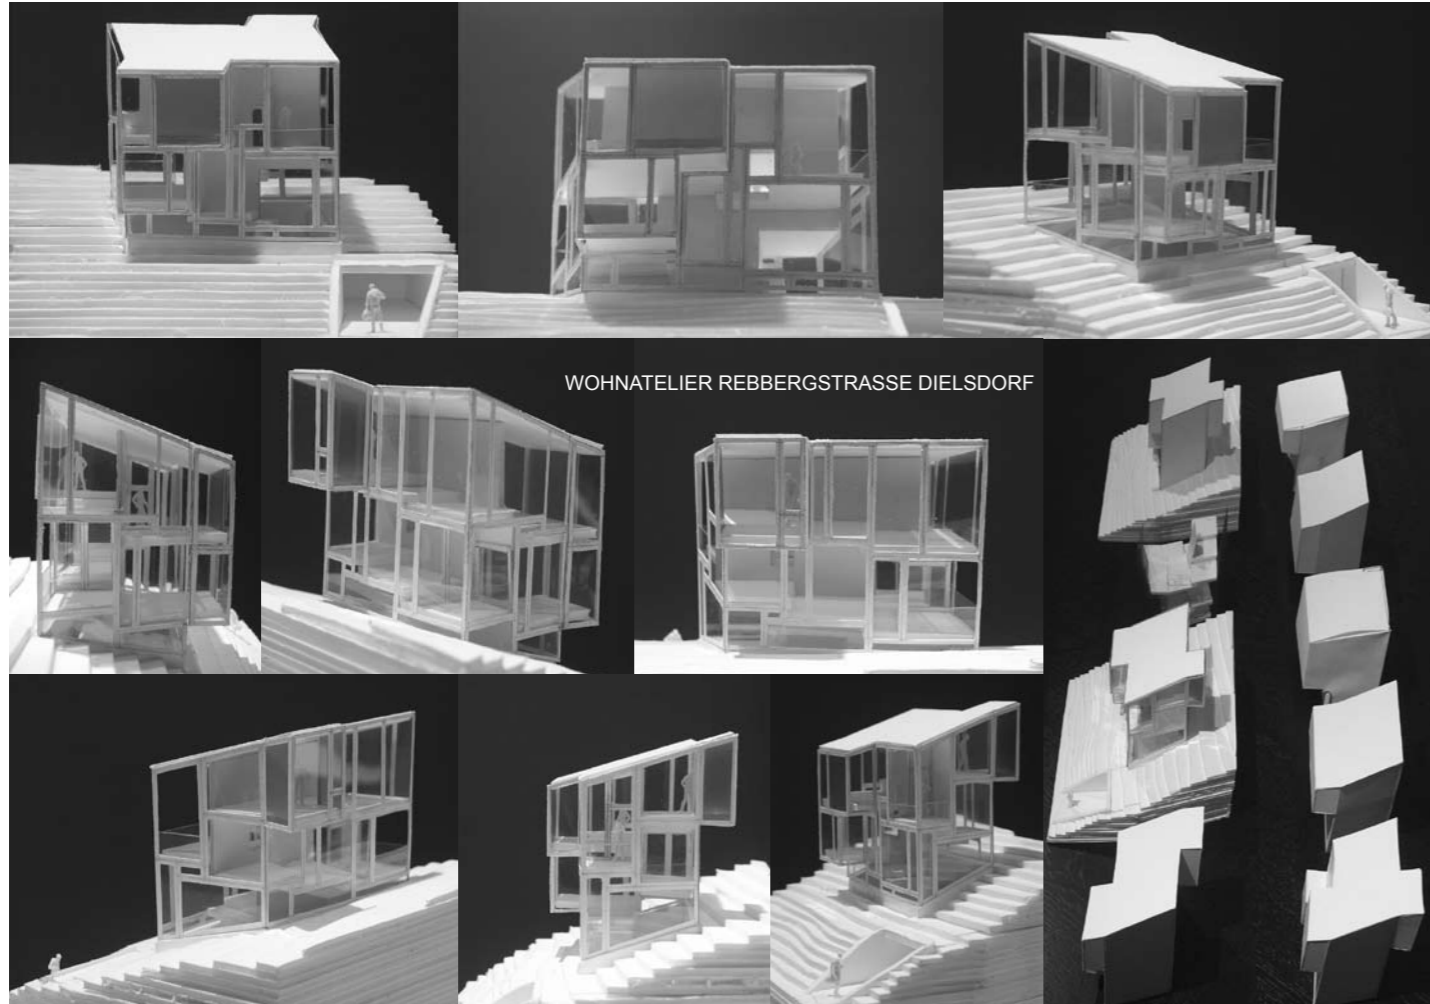

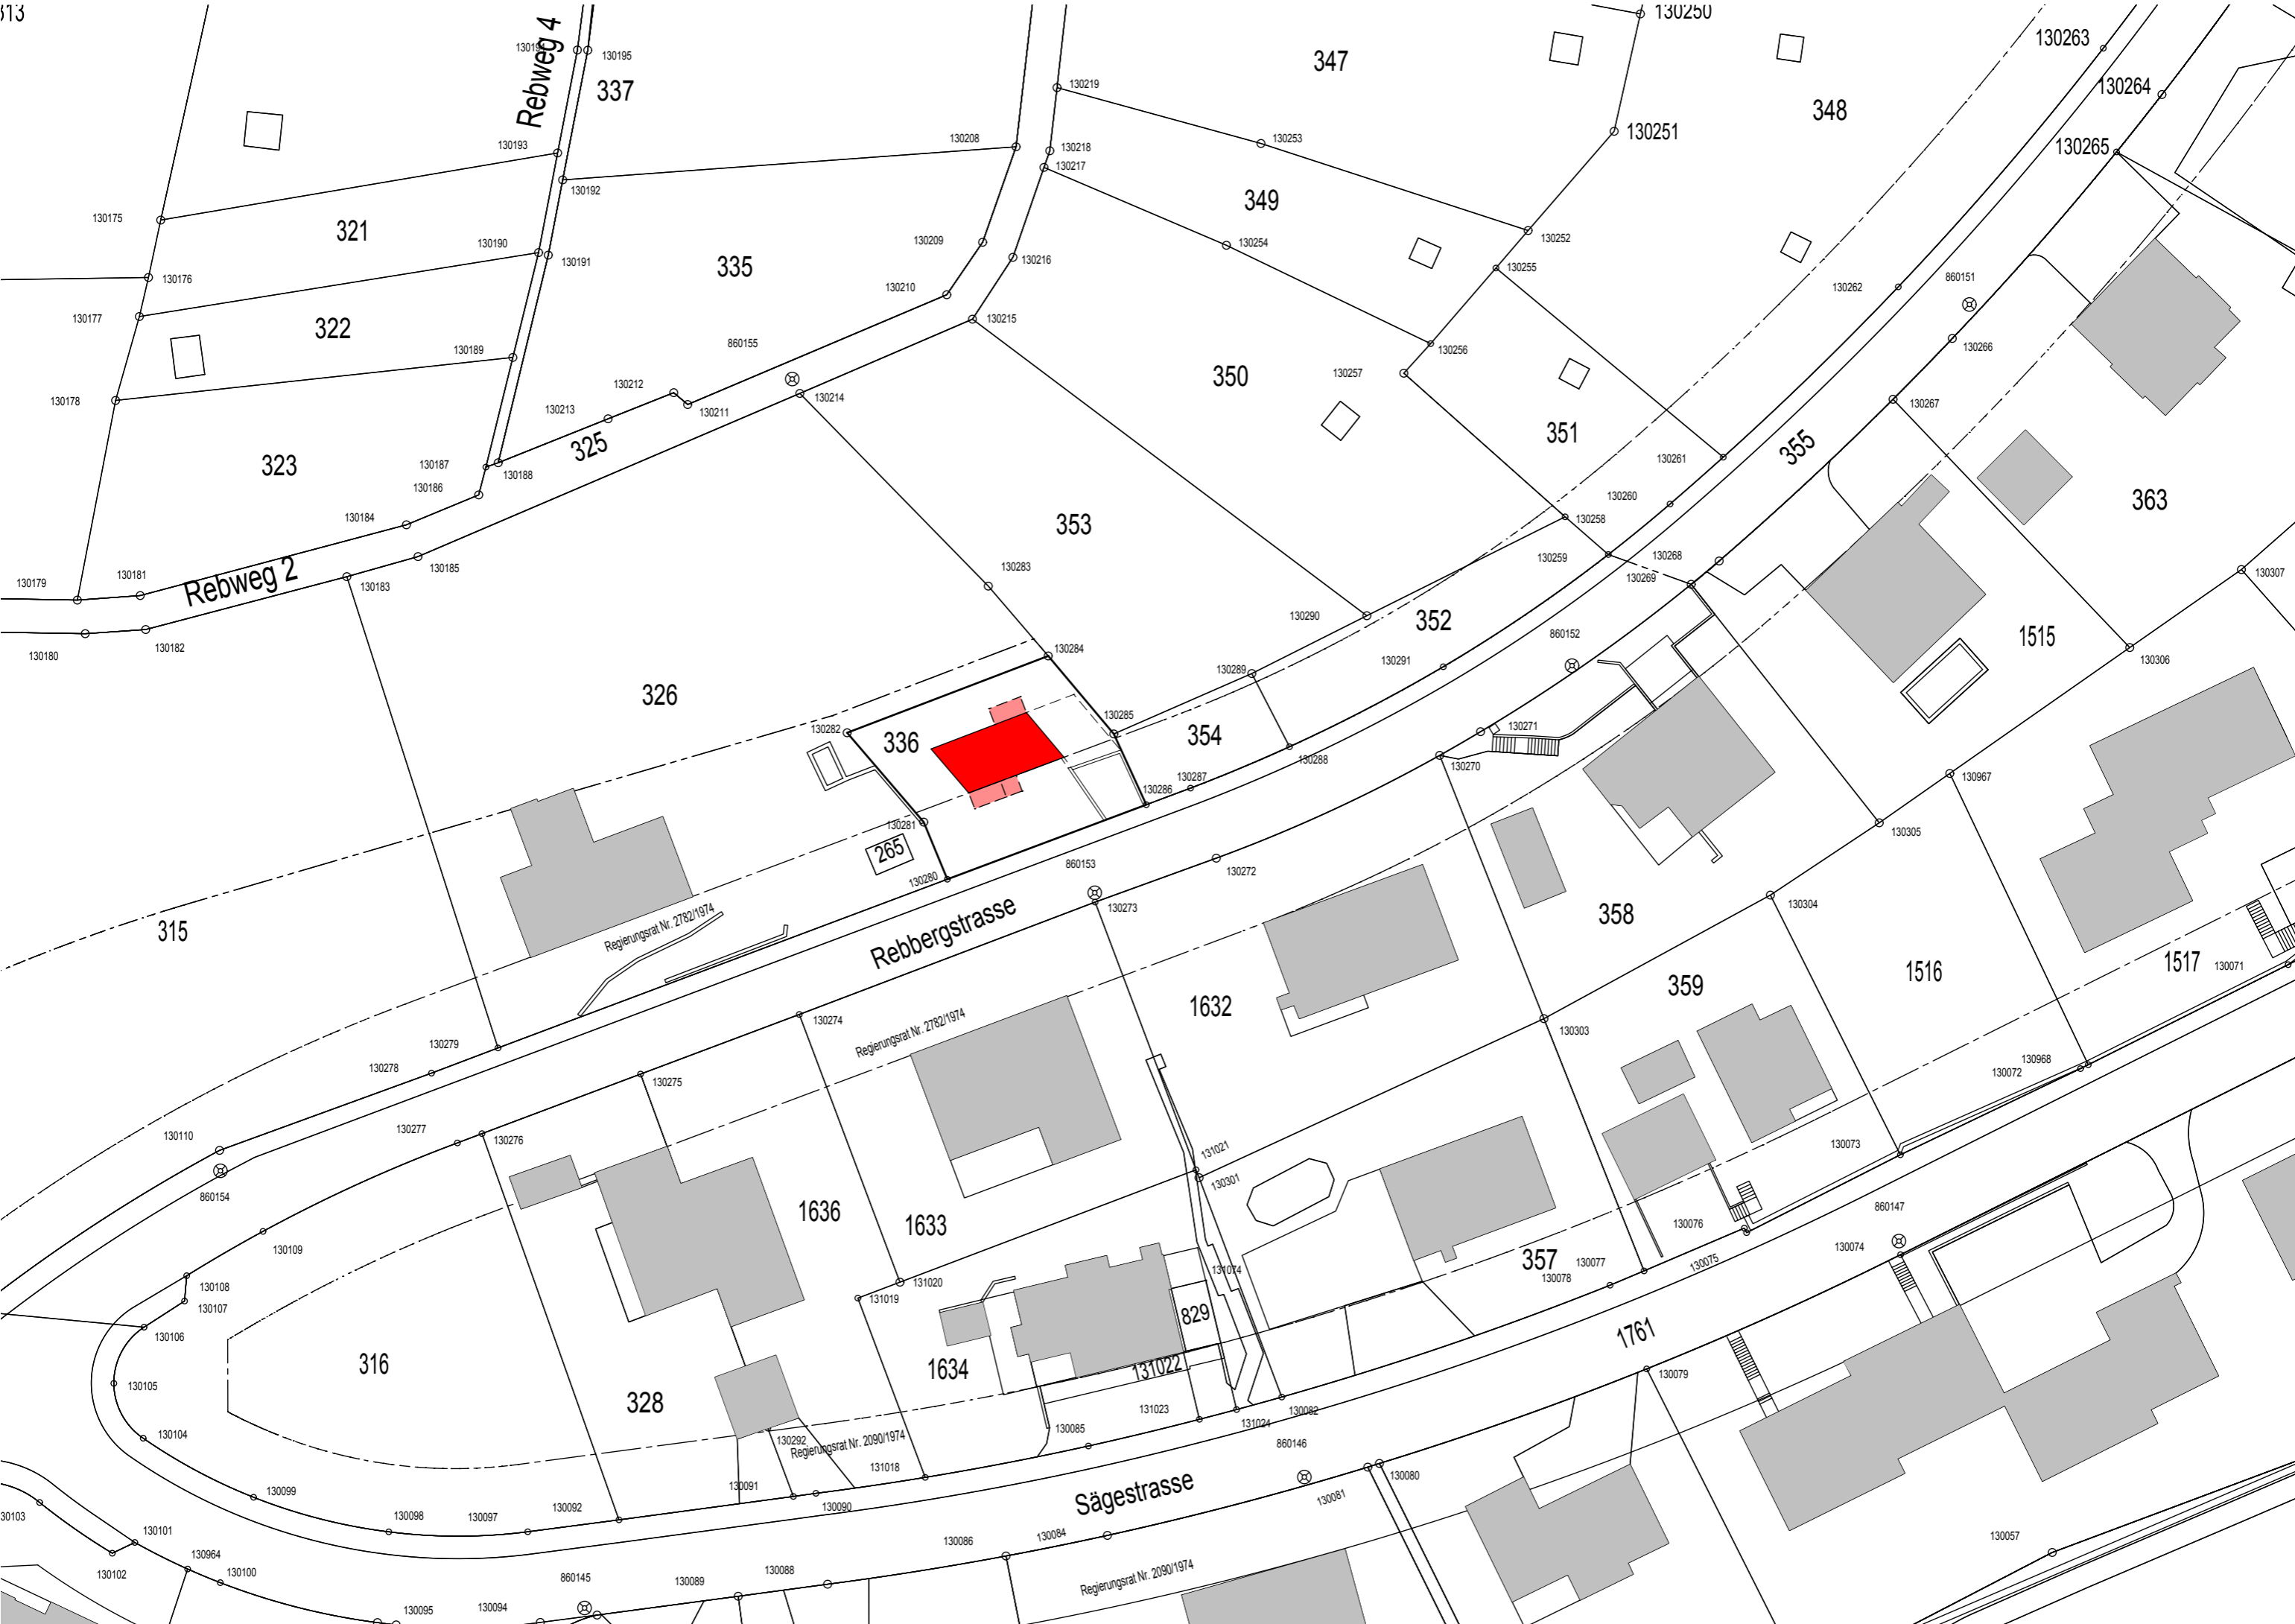

Rebweg 4

Rebweg 2

Rebergstrasse


Sägestrasse

Regierungsrat Nr. 2782/1974

Regierungsrat Nr. 2782/1974


Regierungsrat Nr. 2090/1974

Regierungsrat Nr. 2090/1974

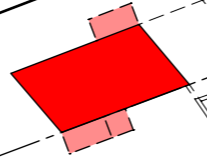


265

829

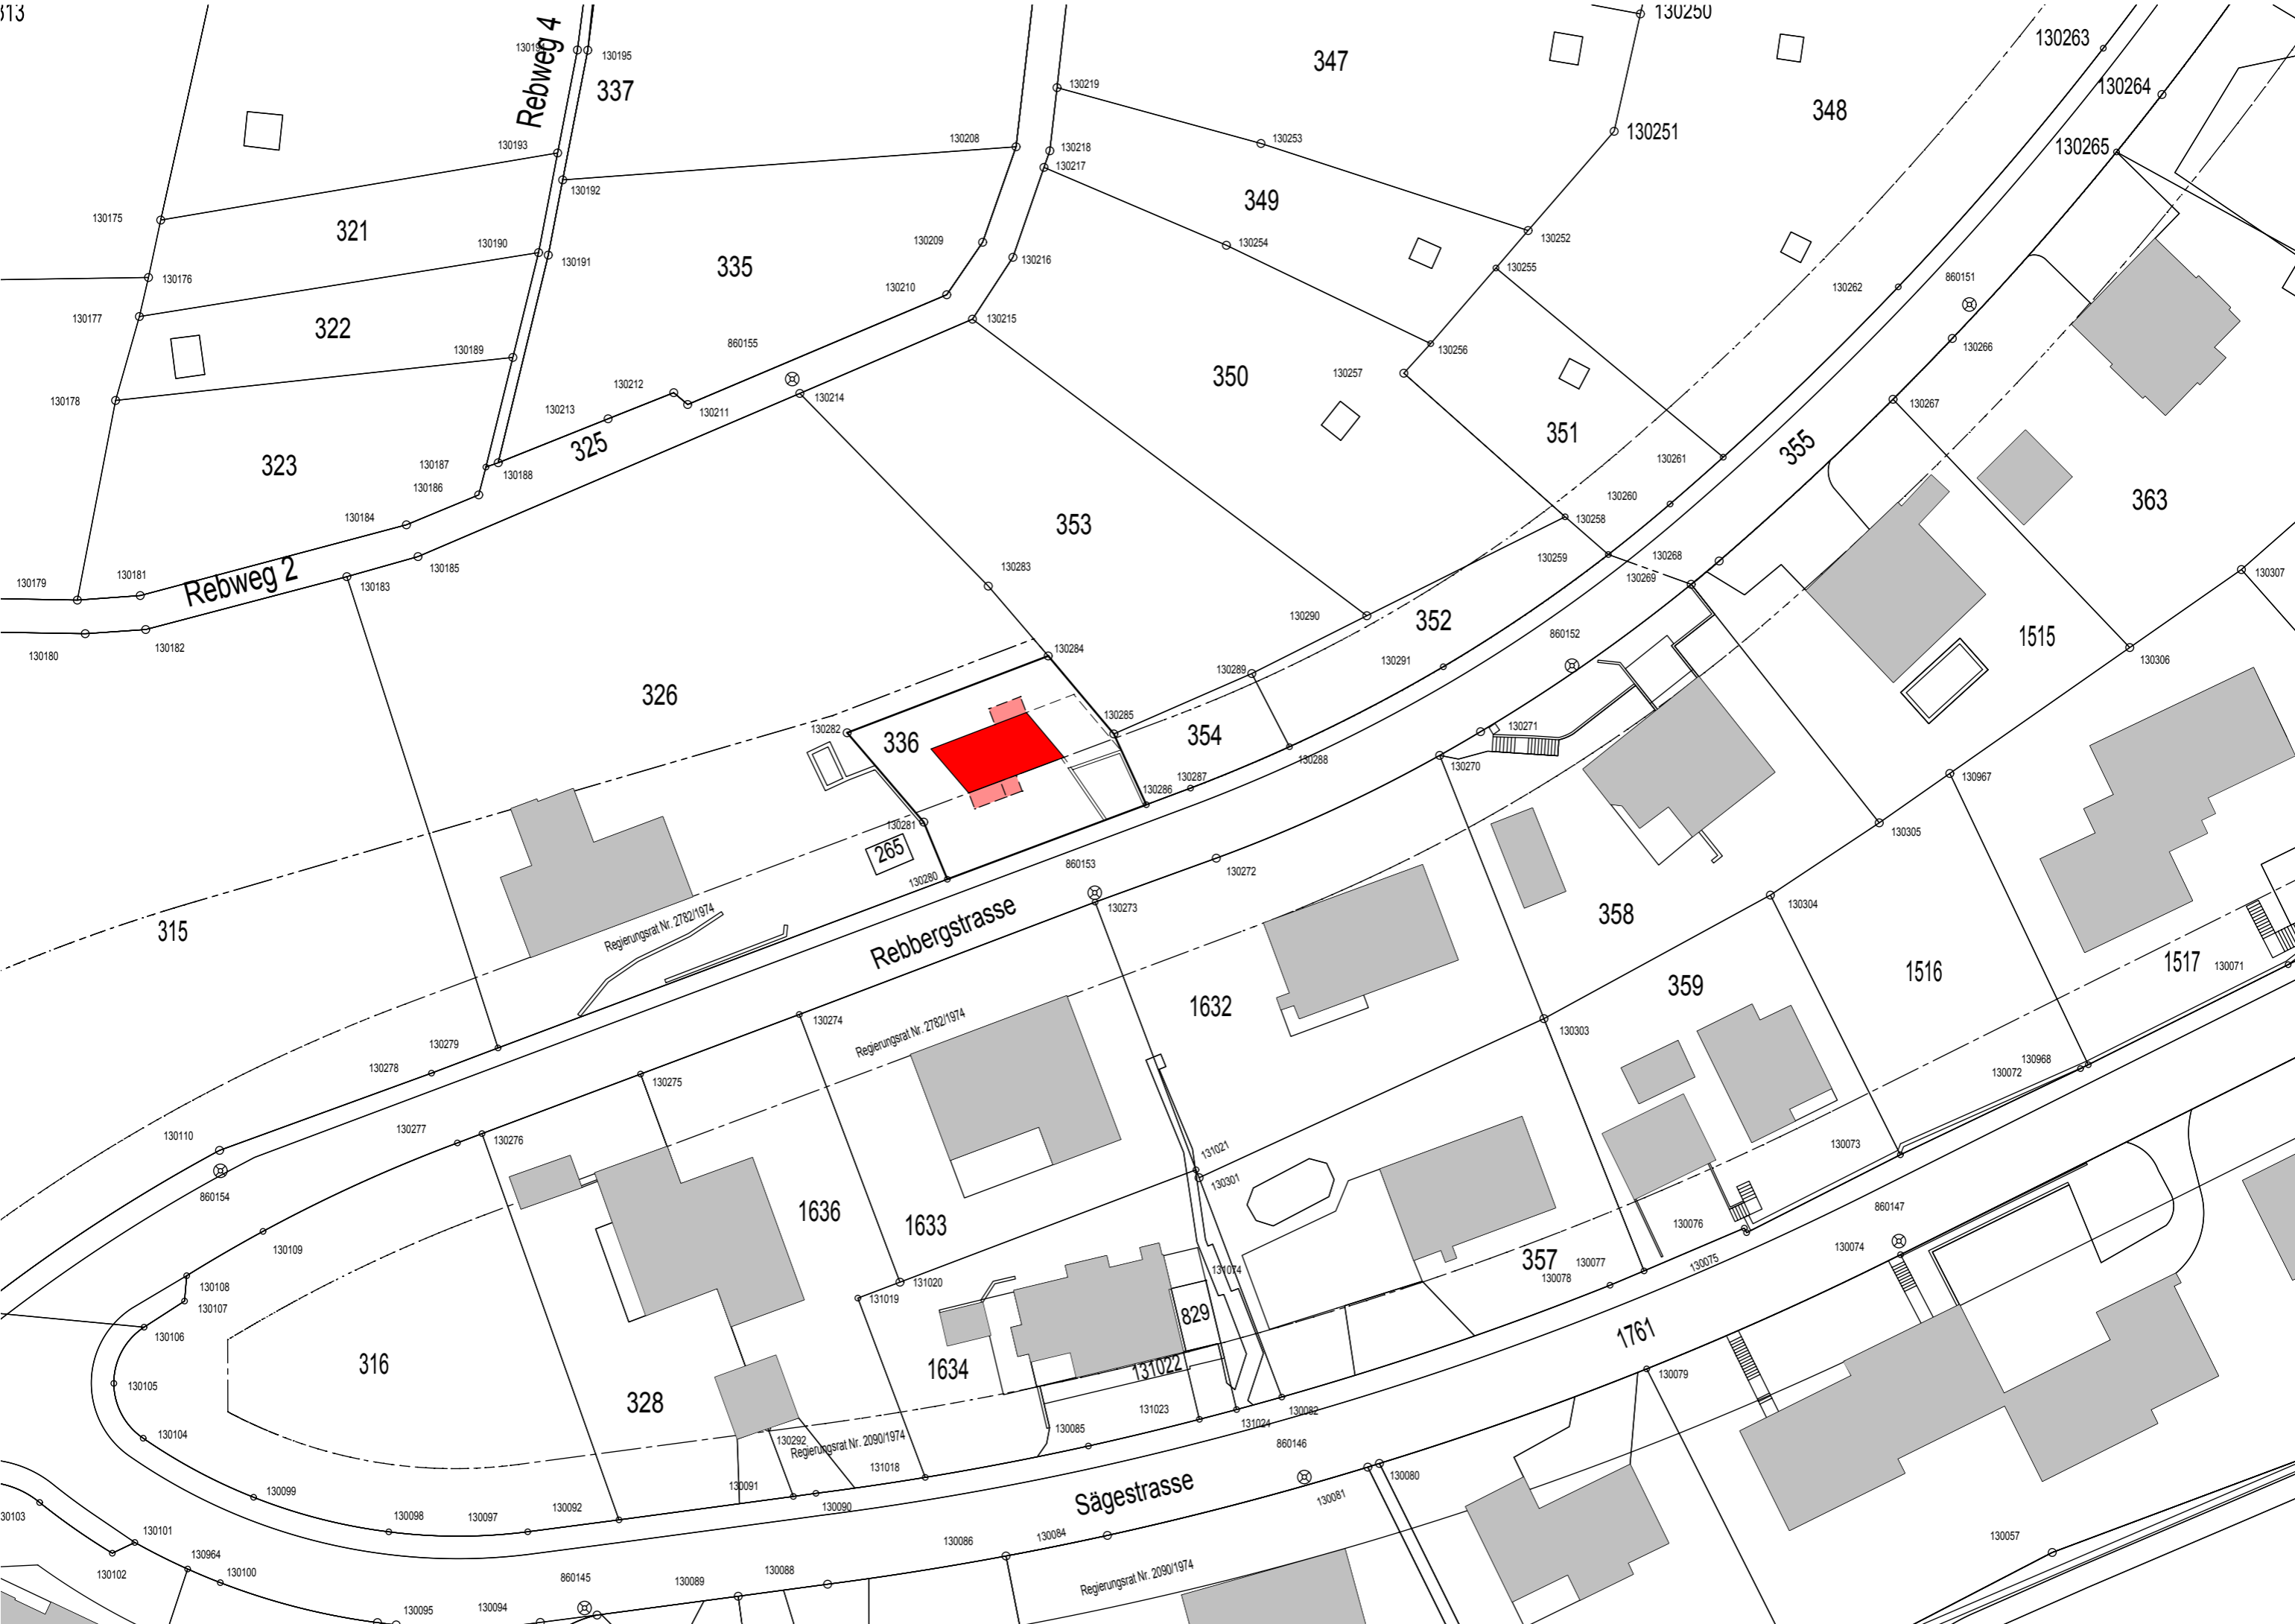


ERDGESCHOSS 1:100

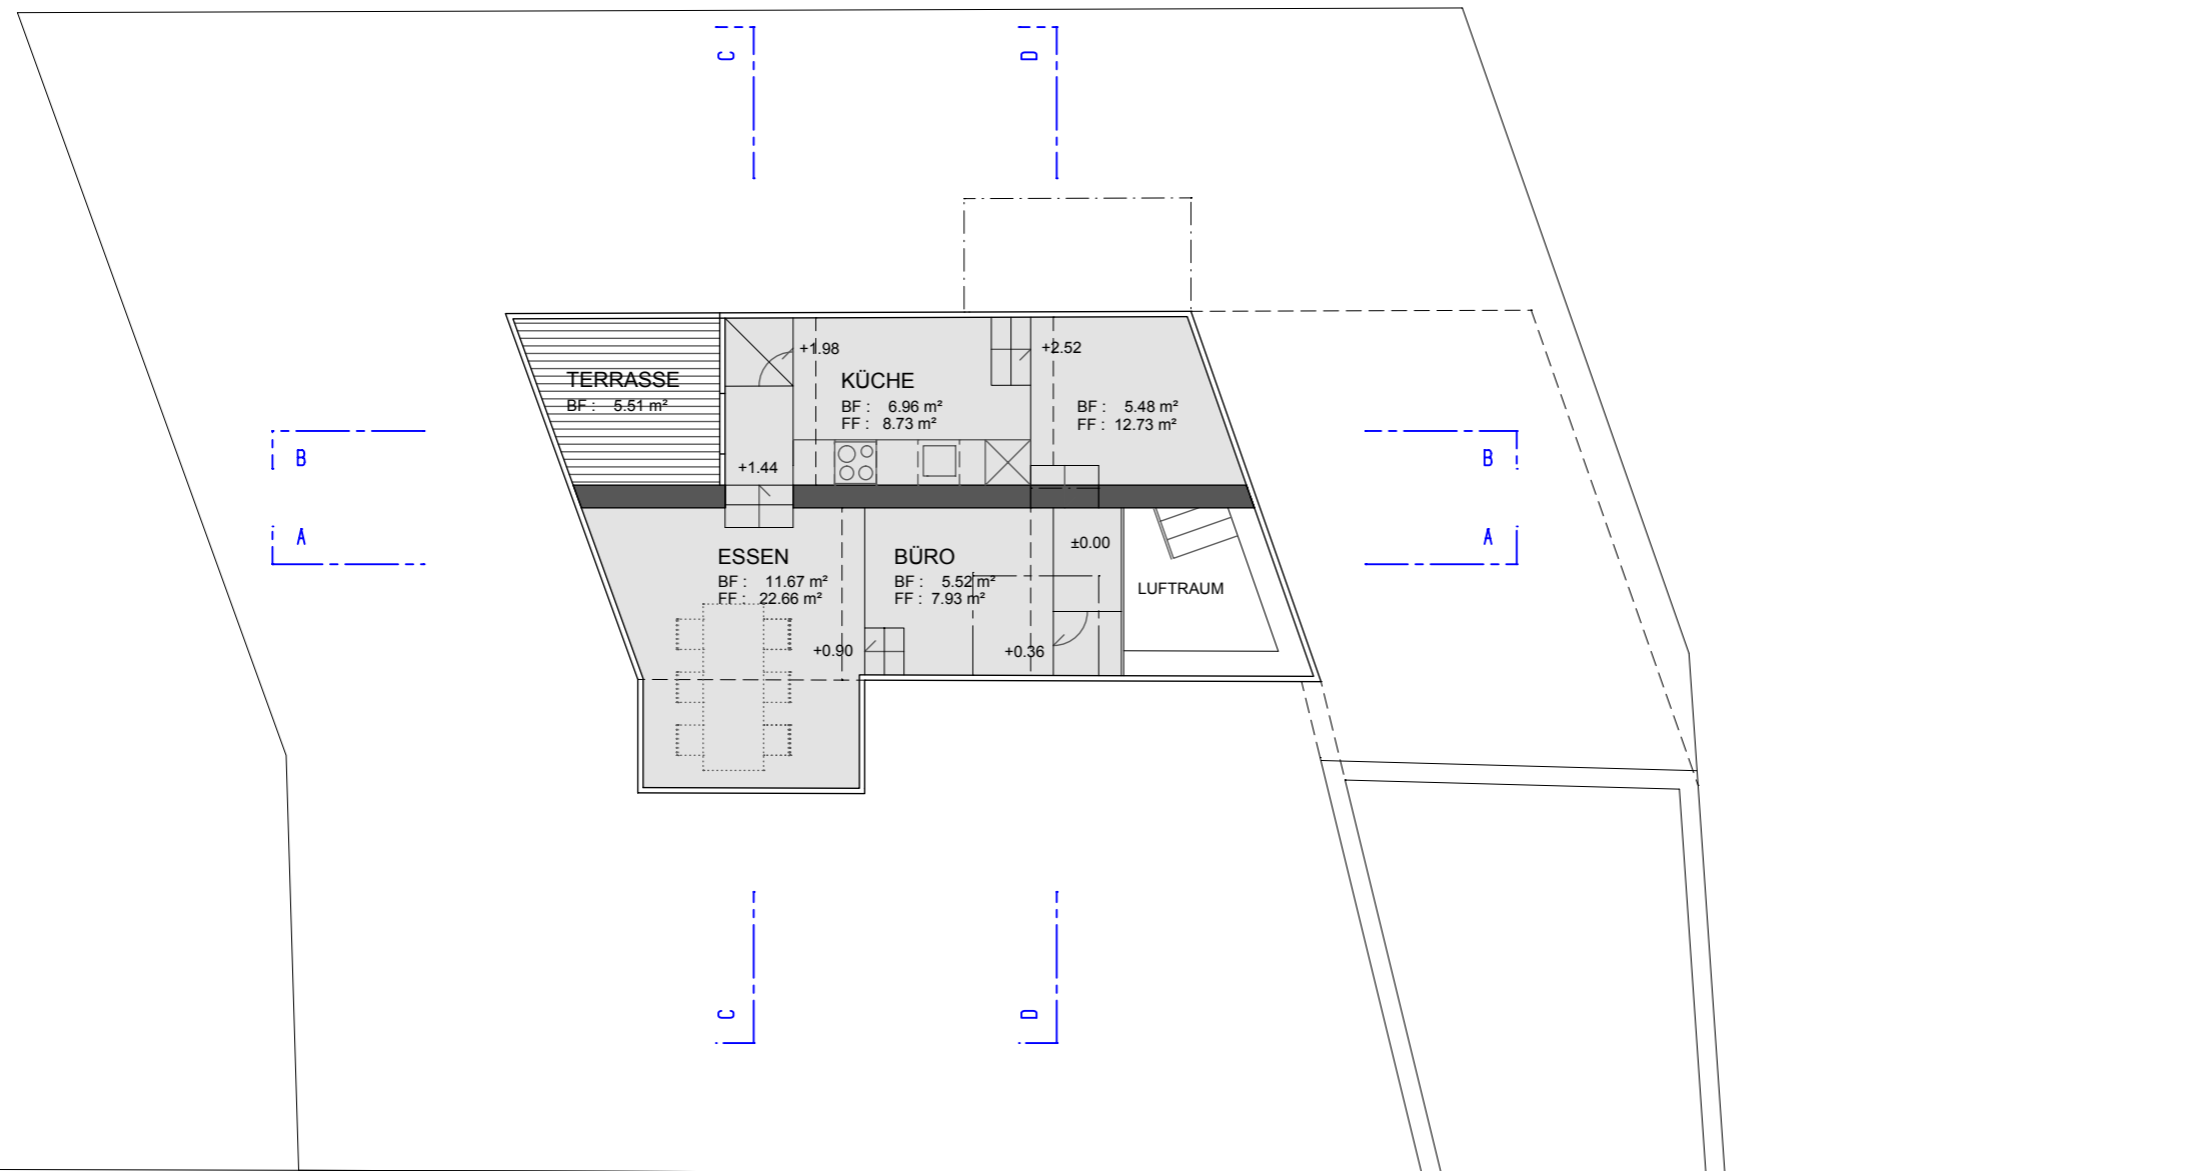

Rebbergstrasse 490.00m.ü.m.

Rebbergstrasse


OBERGESCHOSS 1:100

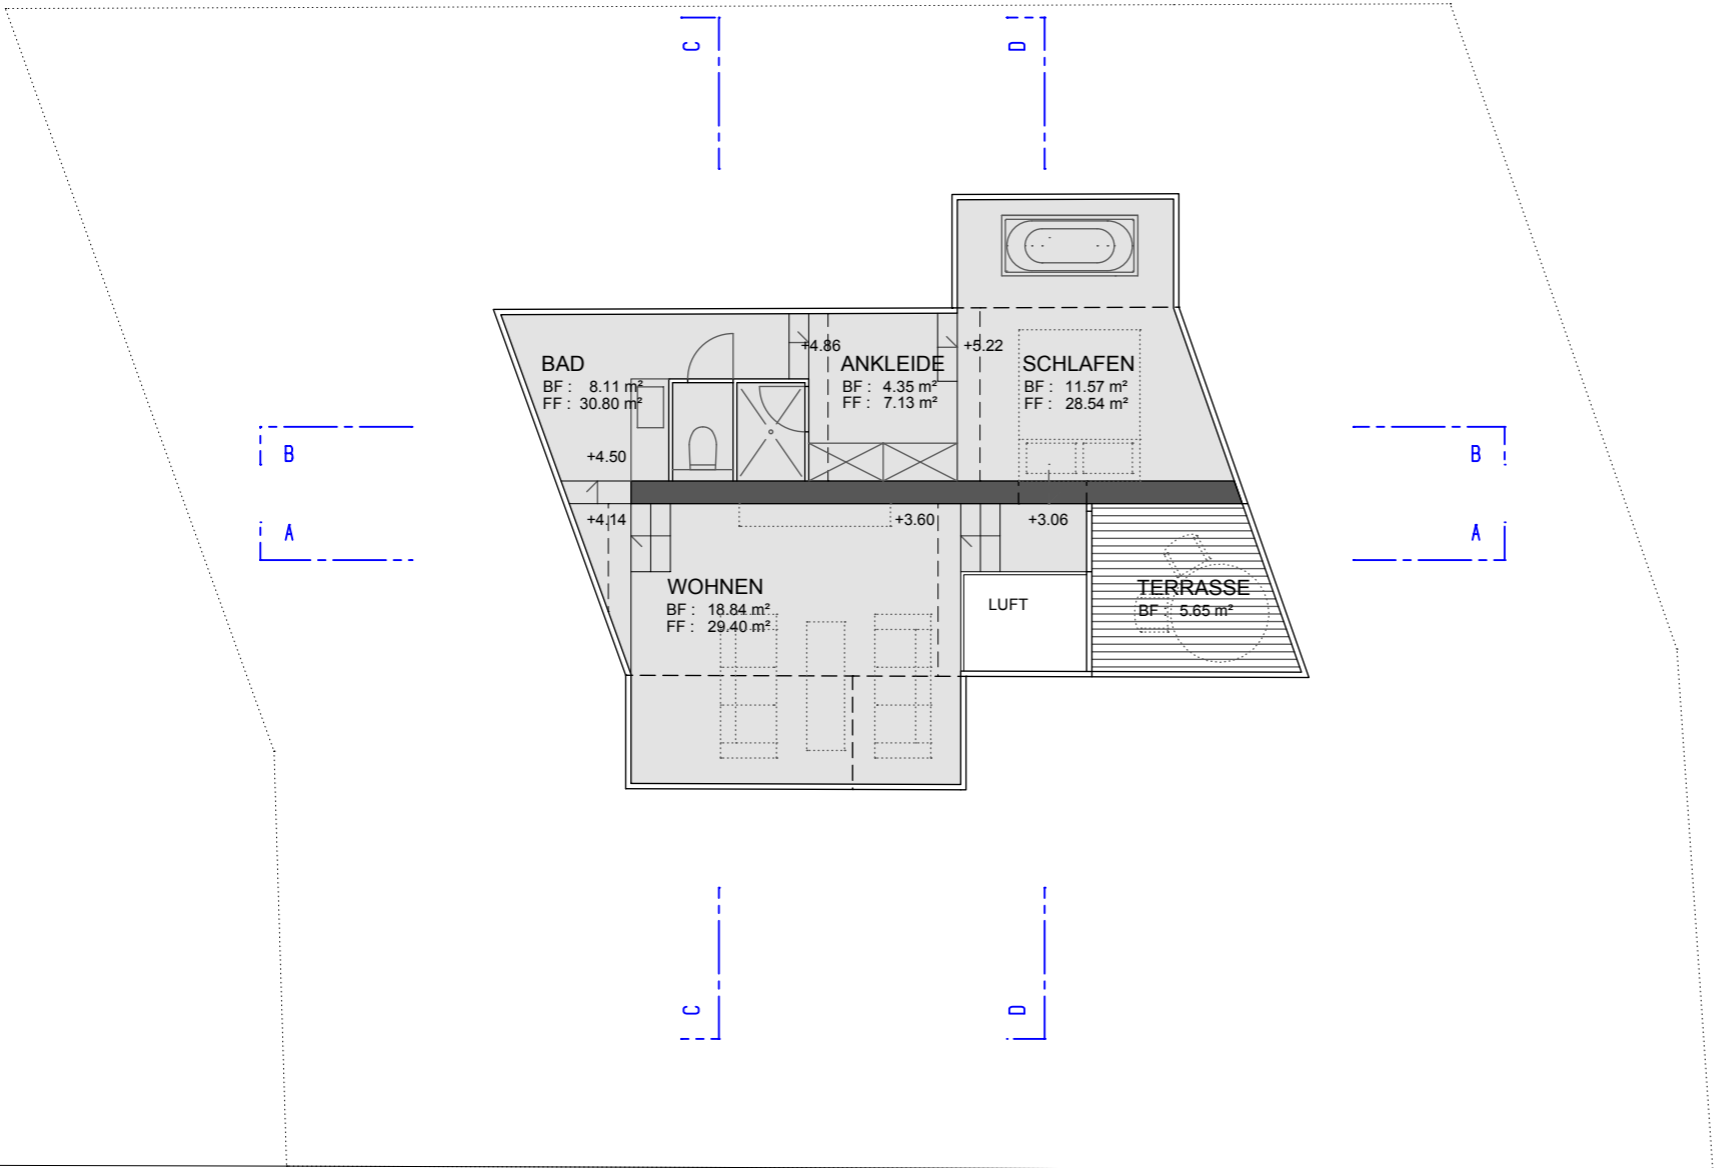


Rebbergstrasse 490.00m.ü.m.

Rebbergstrasse


SÜD - OST FASSADE 1:100

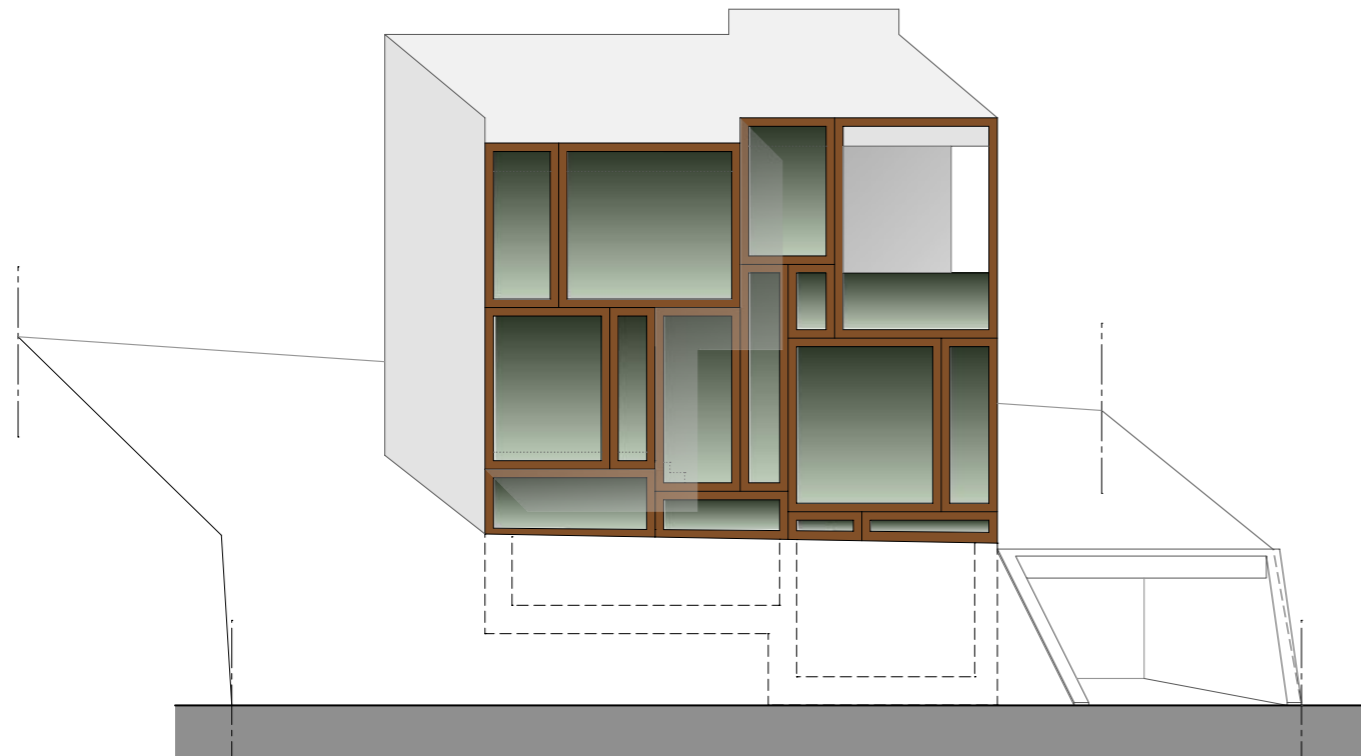


NORD - OST FASSADE 1:100

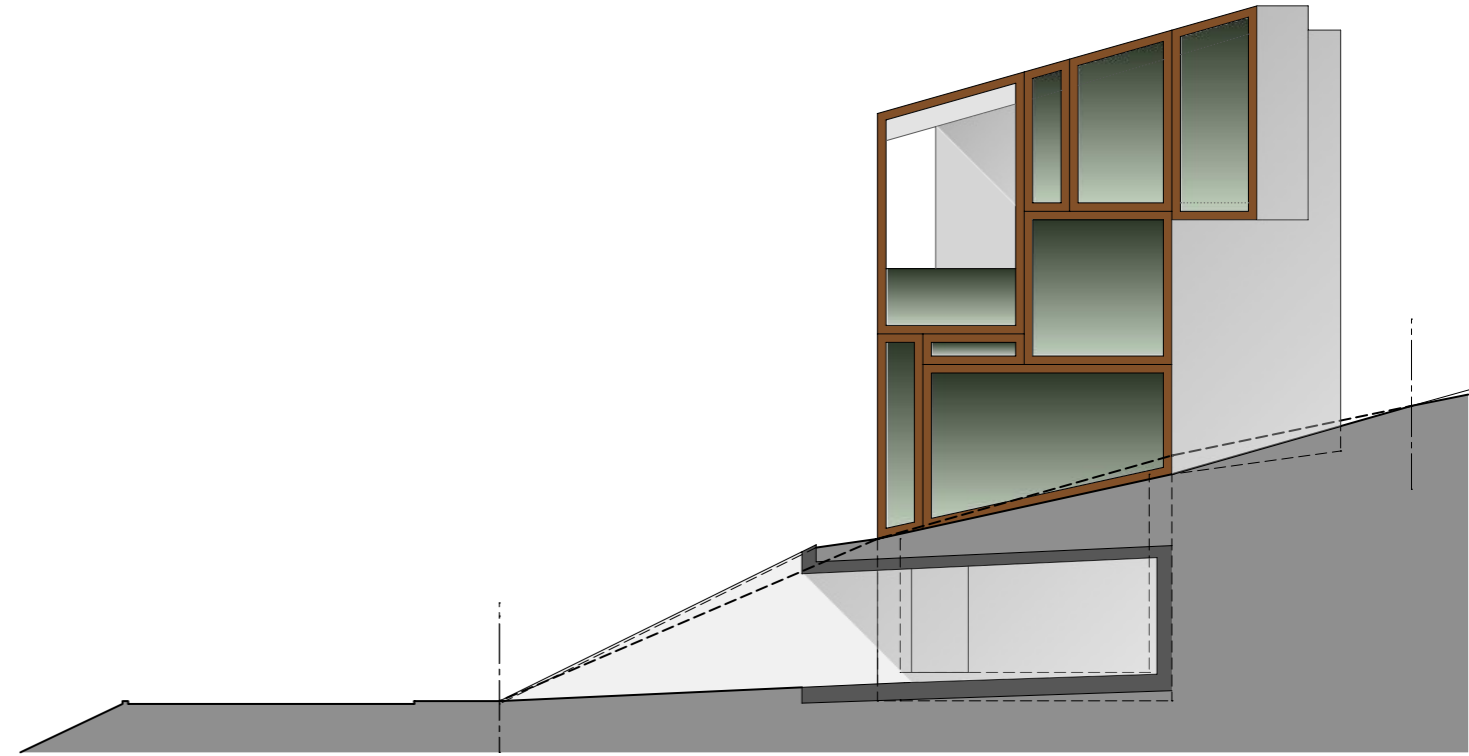


SÜD - WEST FASSADE 1:100

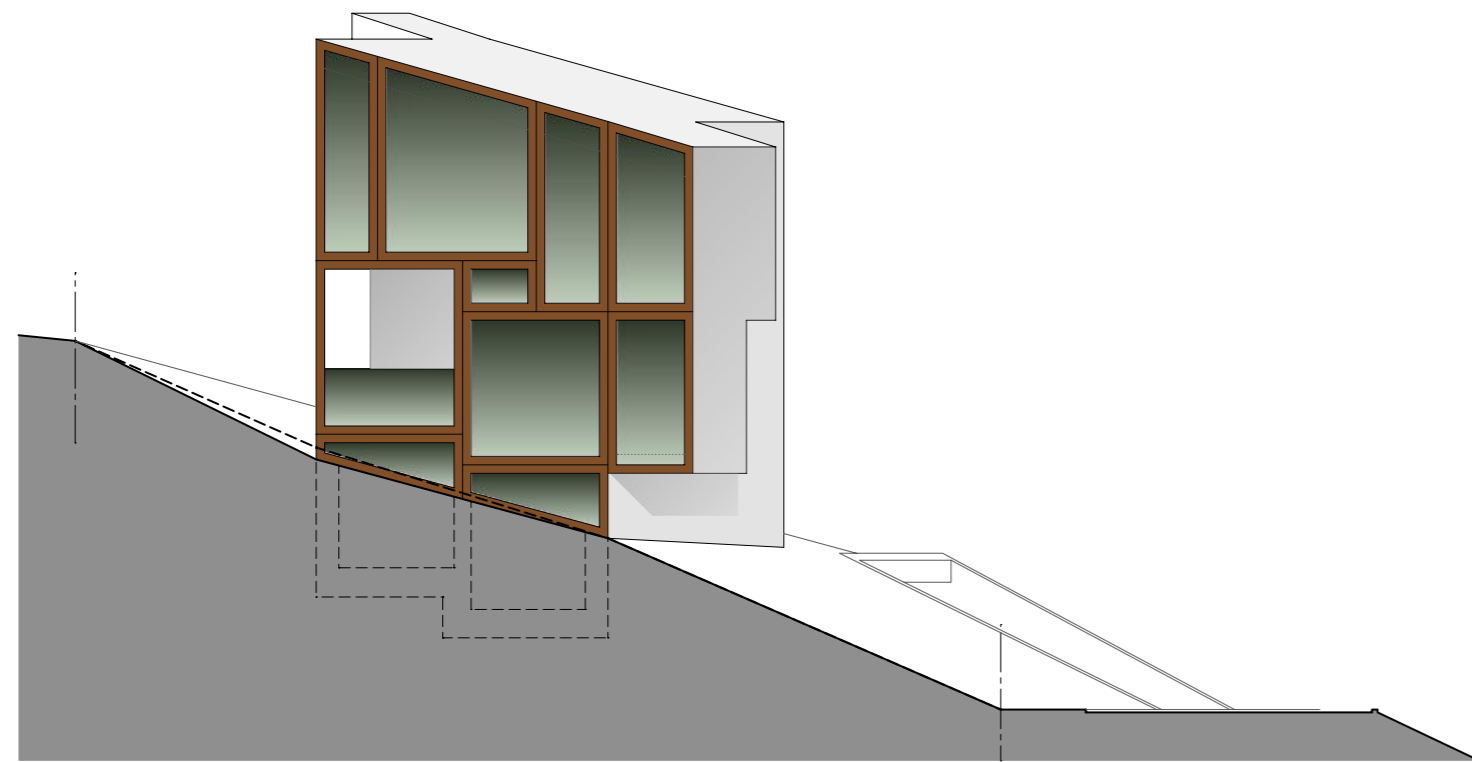


NORD - WEST FASSADE 1:100

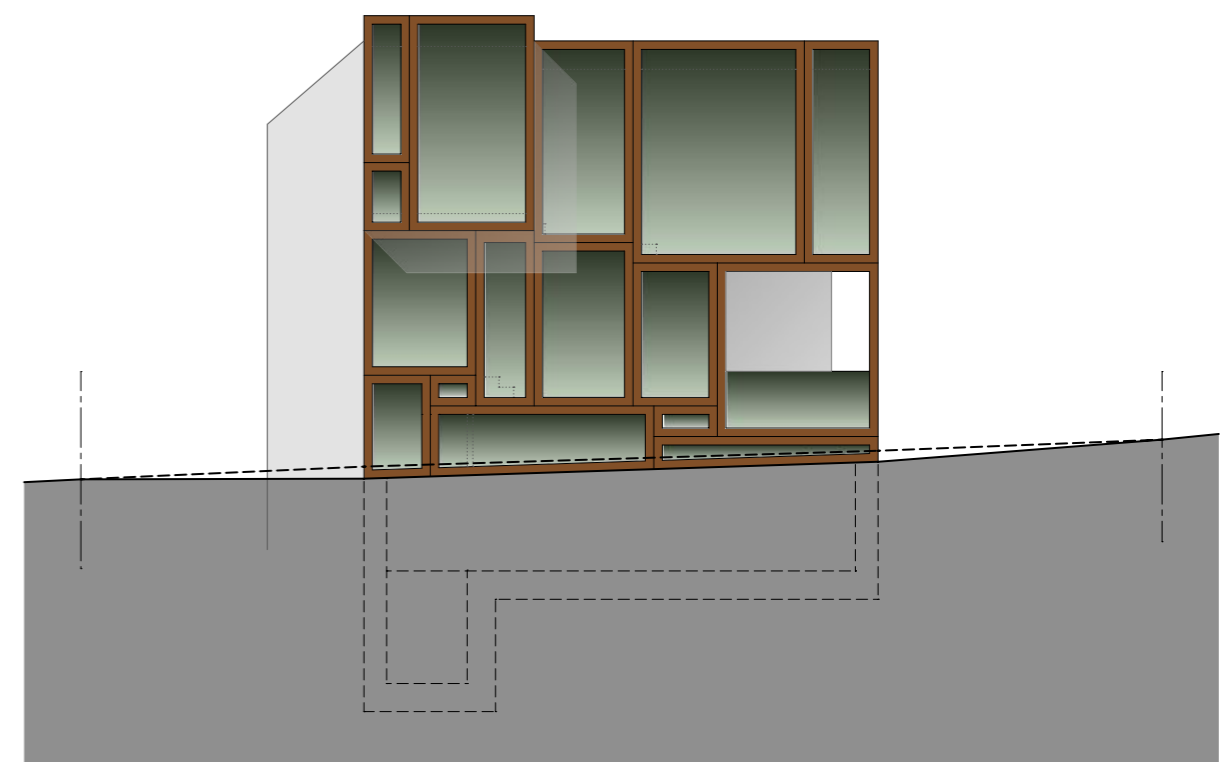


SCHNITT A-A 1:100

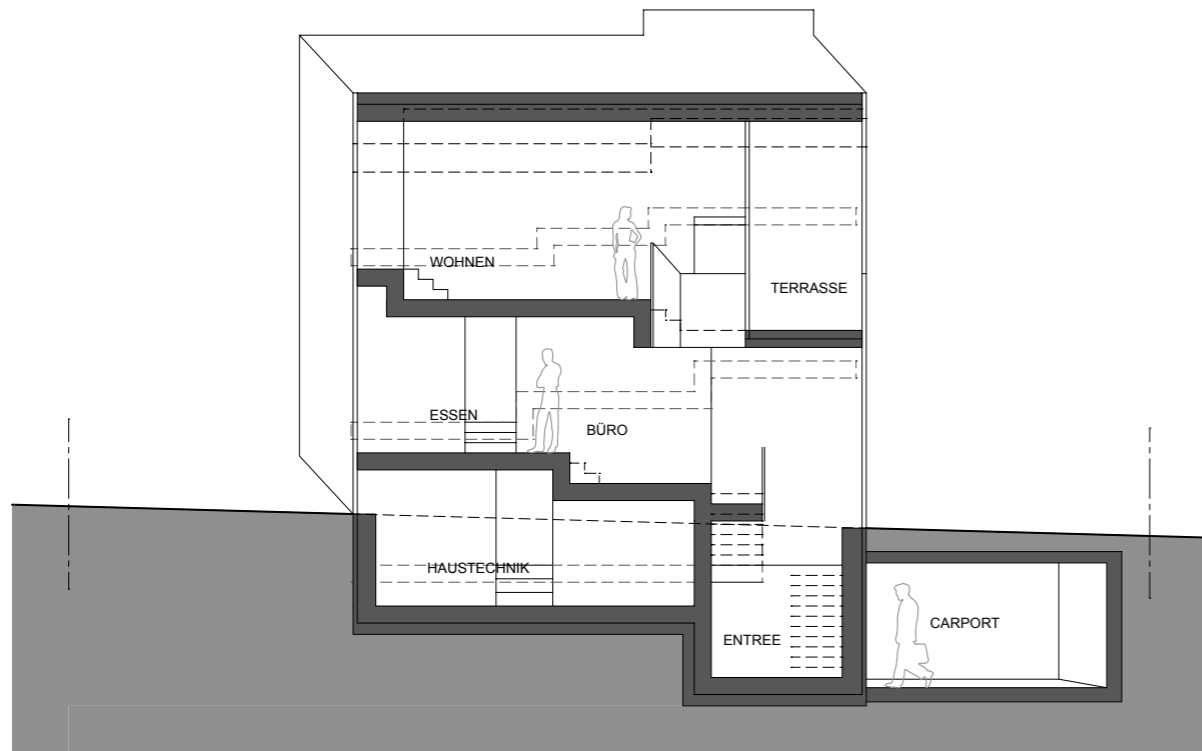

SCHNITT D-D 1:100

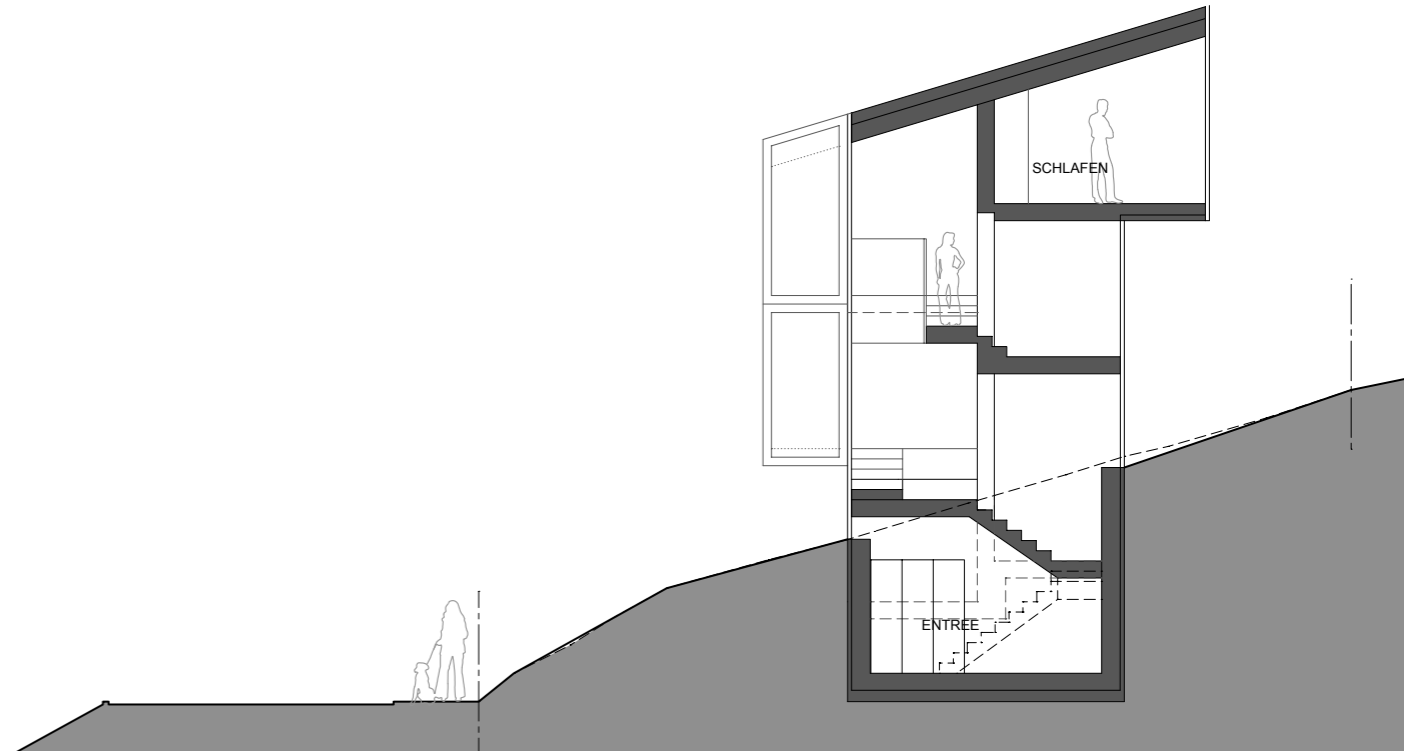

SCHNITT C-C 1:100

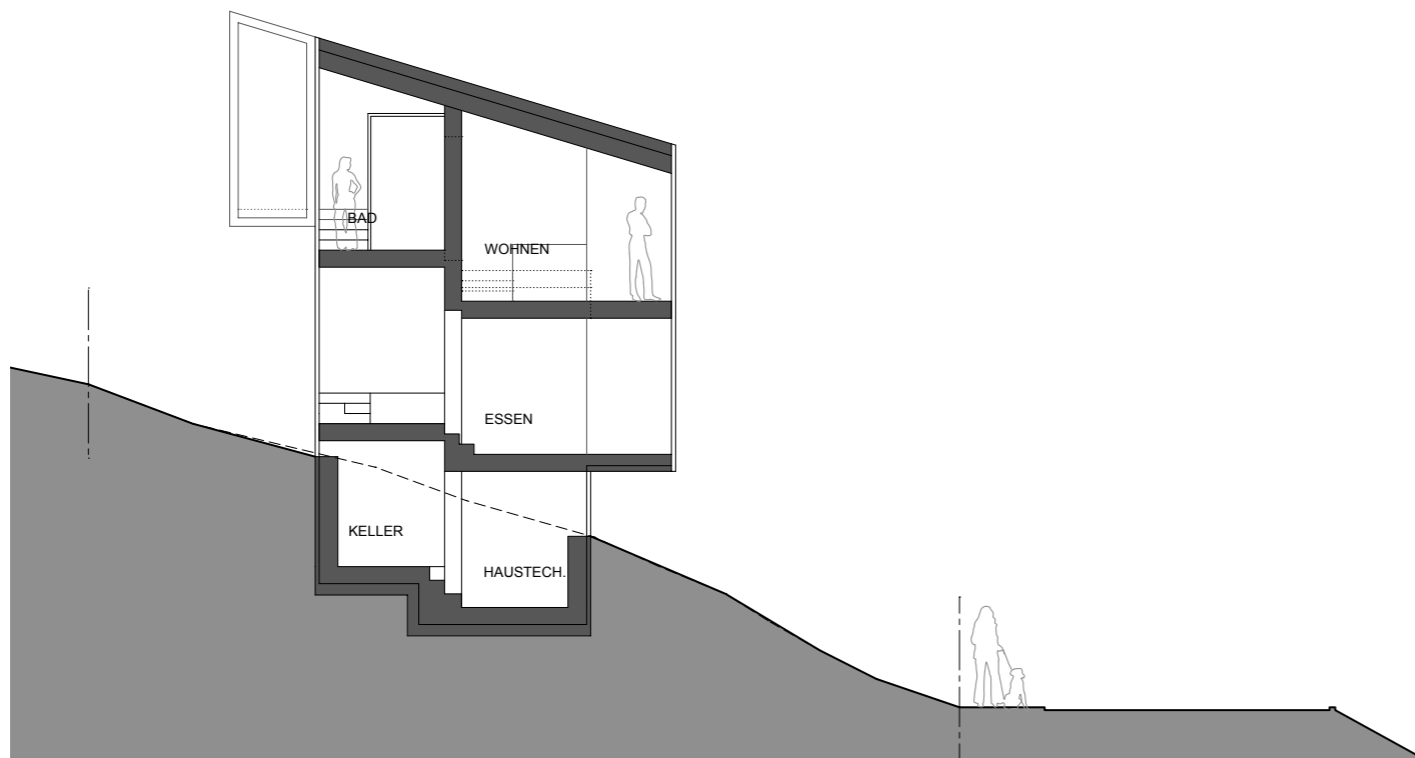

SCHNITT B-B 1:100

